Fahrzeughalle

40 cm Betonplatte mit 1,5 % Gefälle
PE-Folie 2-lagig
5 cm Sauberkeitsschicht C8/10
Frostschutzkies im Gefälle
Filtervlies
30 cm Rollkiesschicht 4/32 mm mit
innenliegender Gasdrainage
Filtervlies

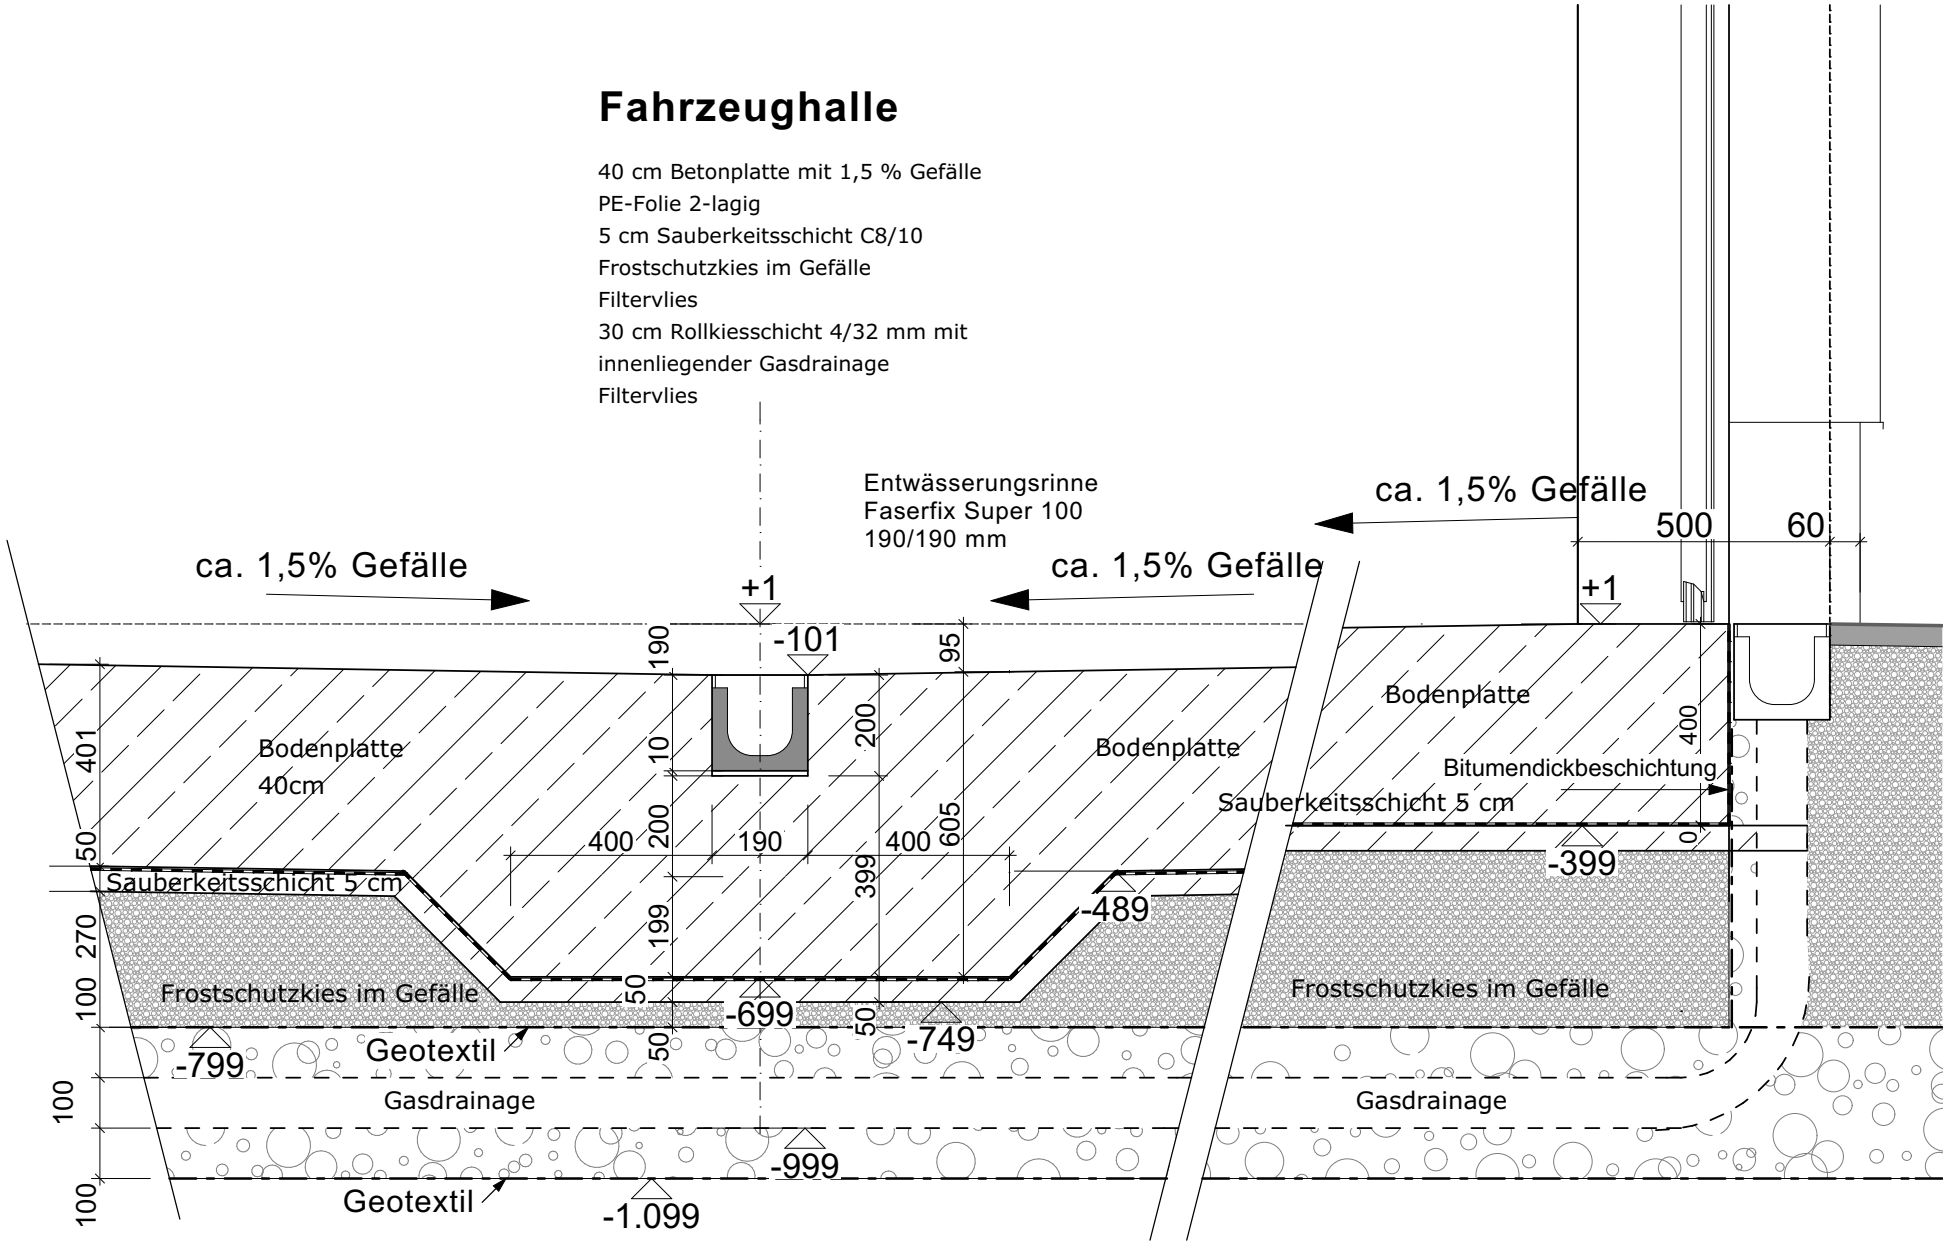

DETAILSCHNITT DB1-DB1
Fahrzeughalle / Entwässerungsrinne